


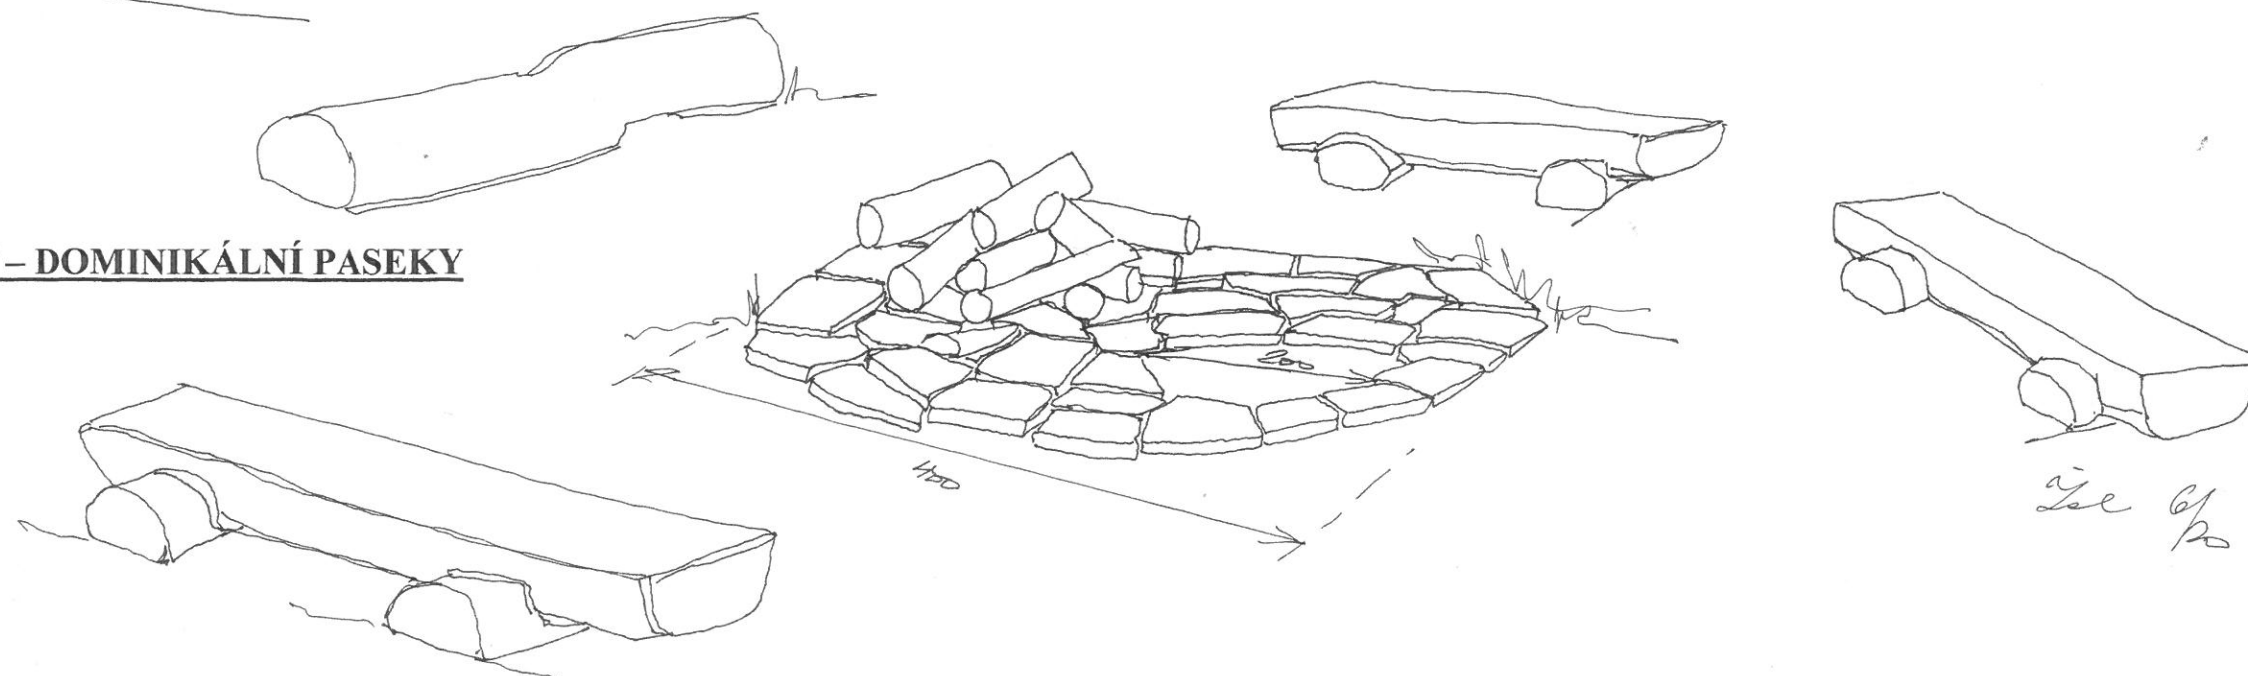

ŘEŠENÍ SPORTOVIŠŤ U LITAVKY – DOMINIKÁLNÍ PASEKY

Pohled na ohniště (východní)



Úse 6/20

ŘEŠENÍ SPORTOVIŠTĚ U LITAVKY – DOMINIKÁLNÍ PASEKY

Pohled na rybníček (východní)




ŘEŠENÍ SPORTOVIŠŤ U LITAVKY – DOMINIKÁLNÍ PASEKY



Přístřešek (posezení) – detail

m 1 : 50




a/pohled východní

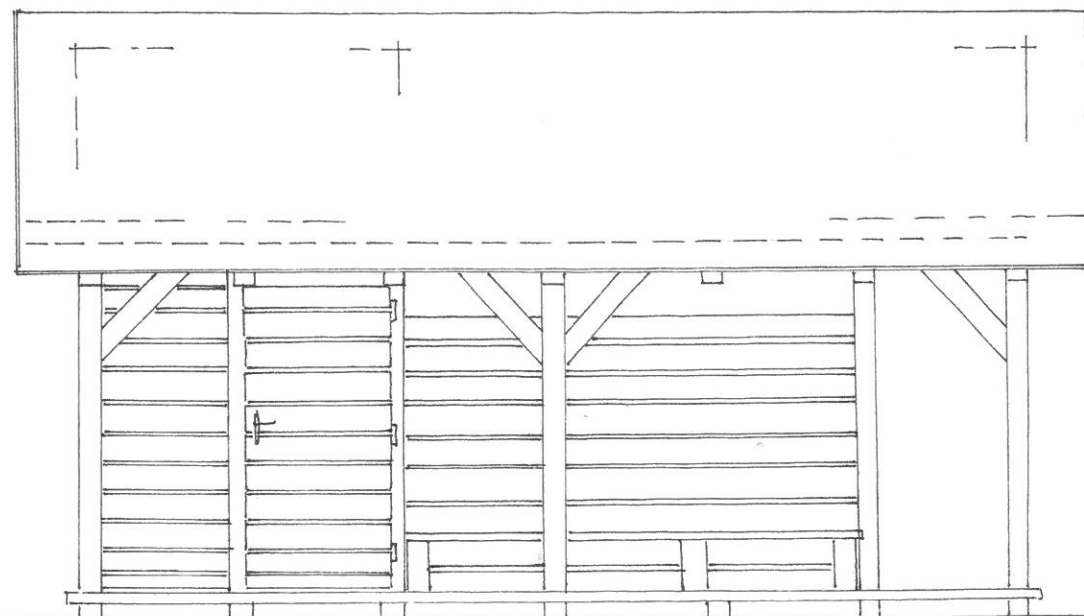

b/půdorys

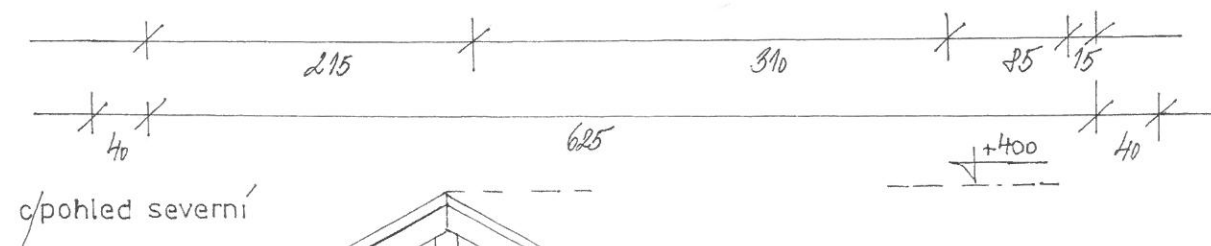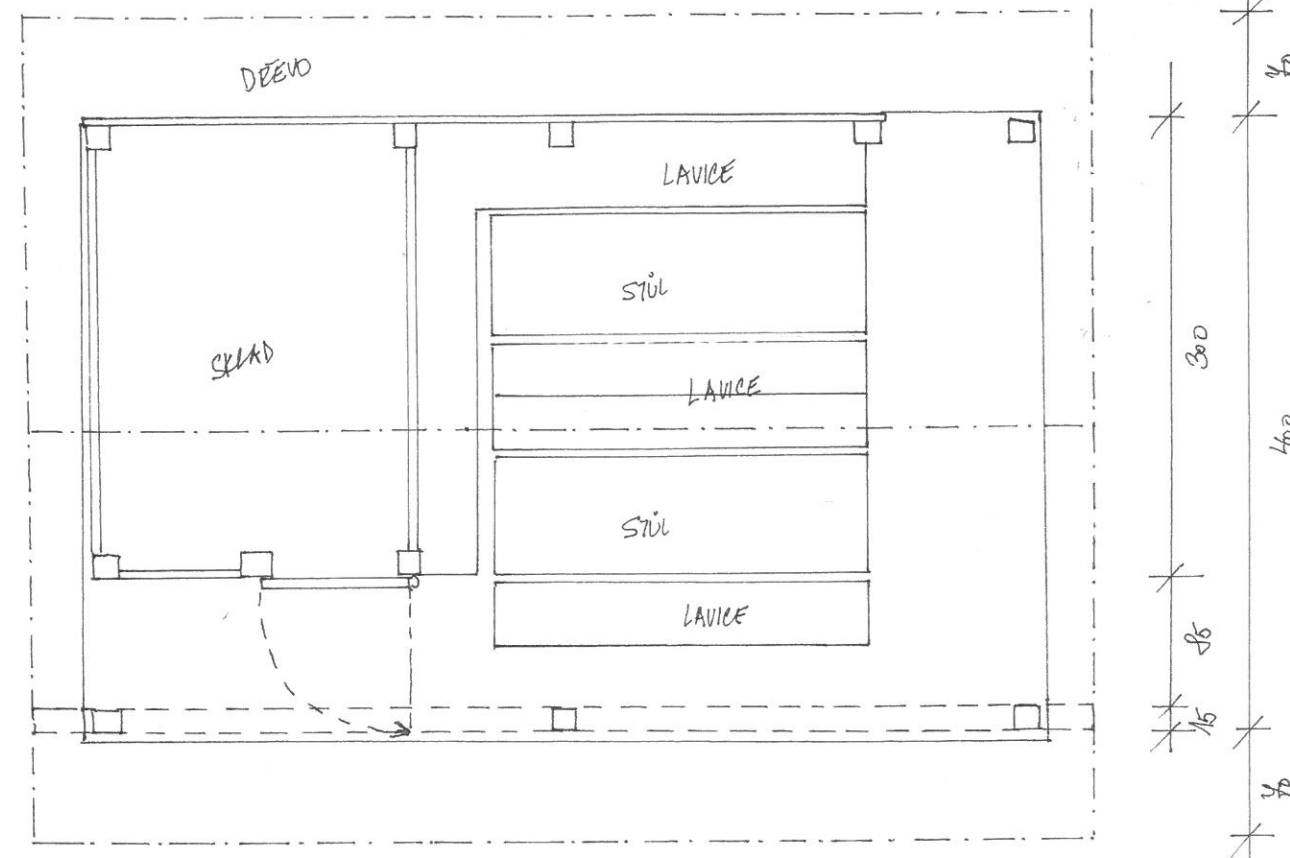

d/pohled jižní

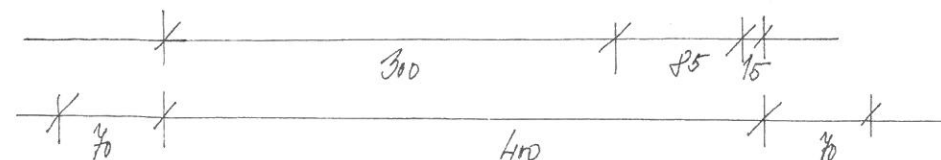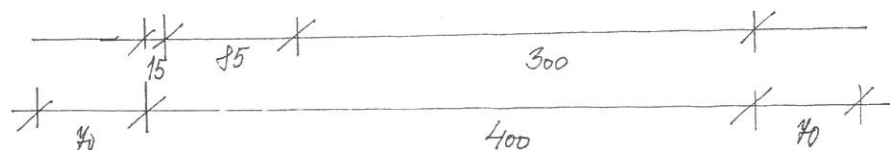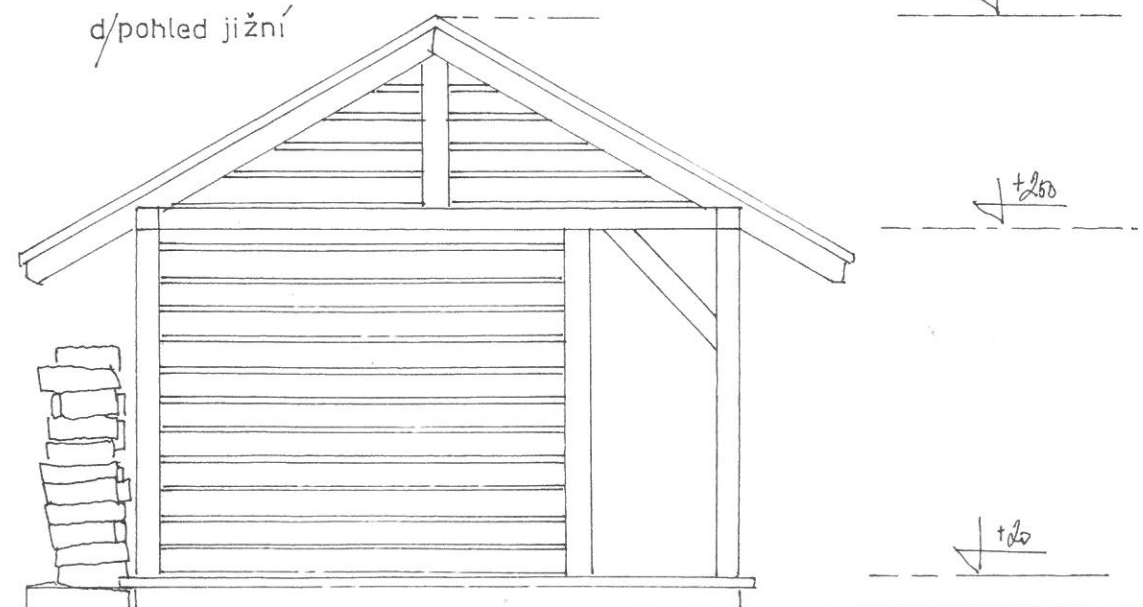

cel. 6/20