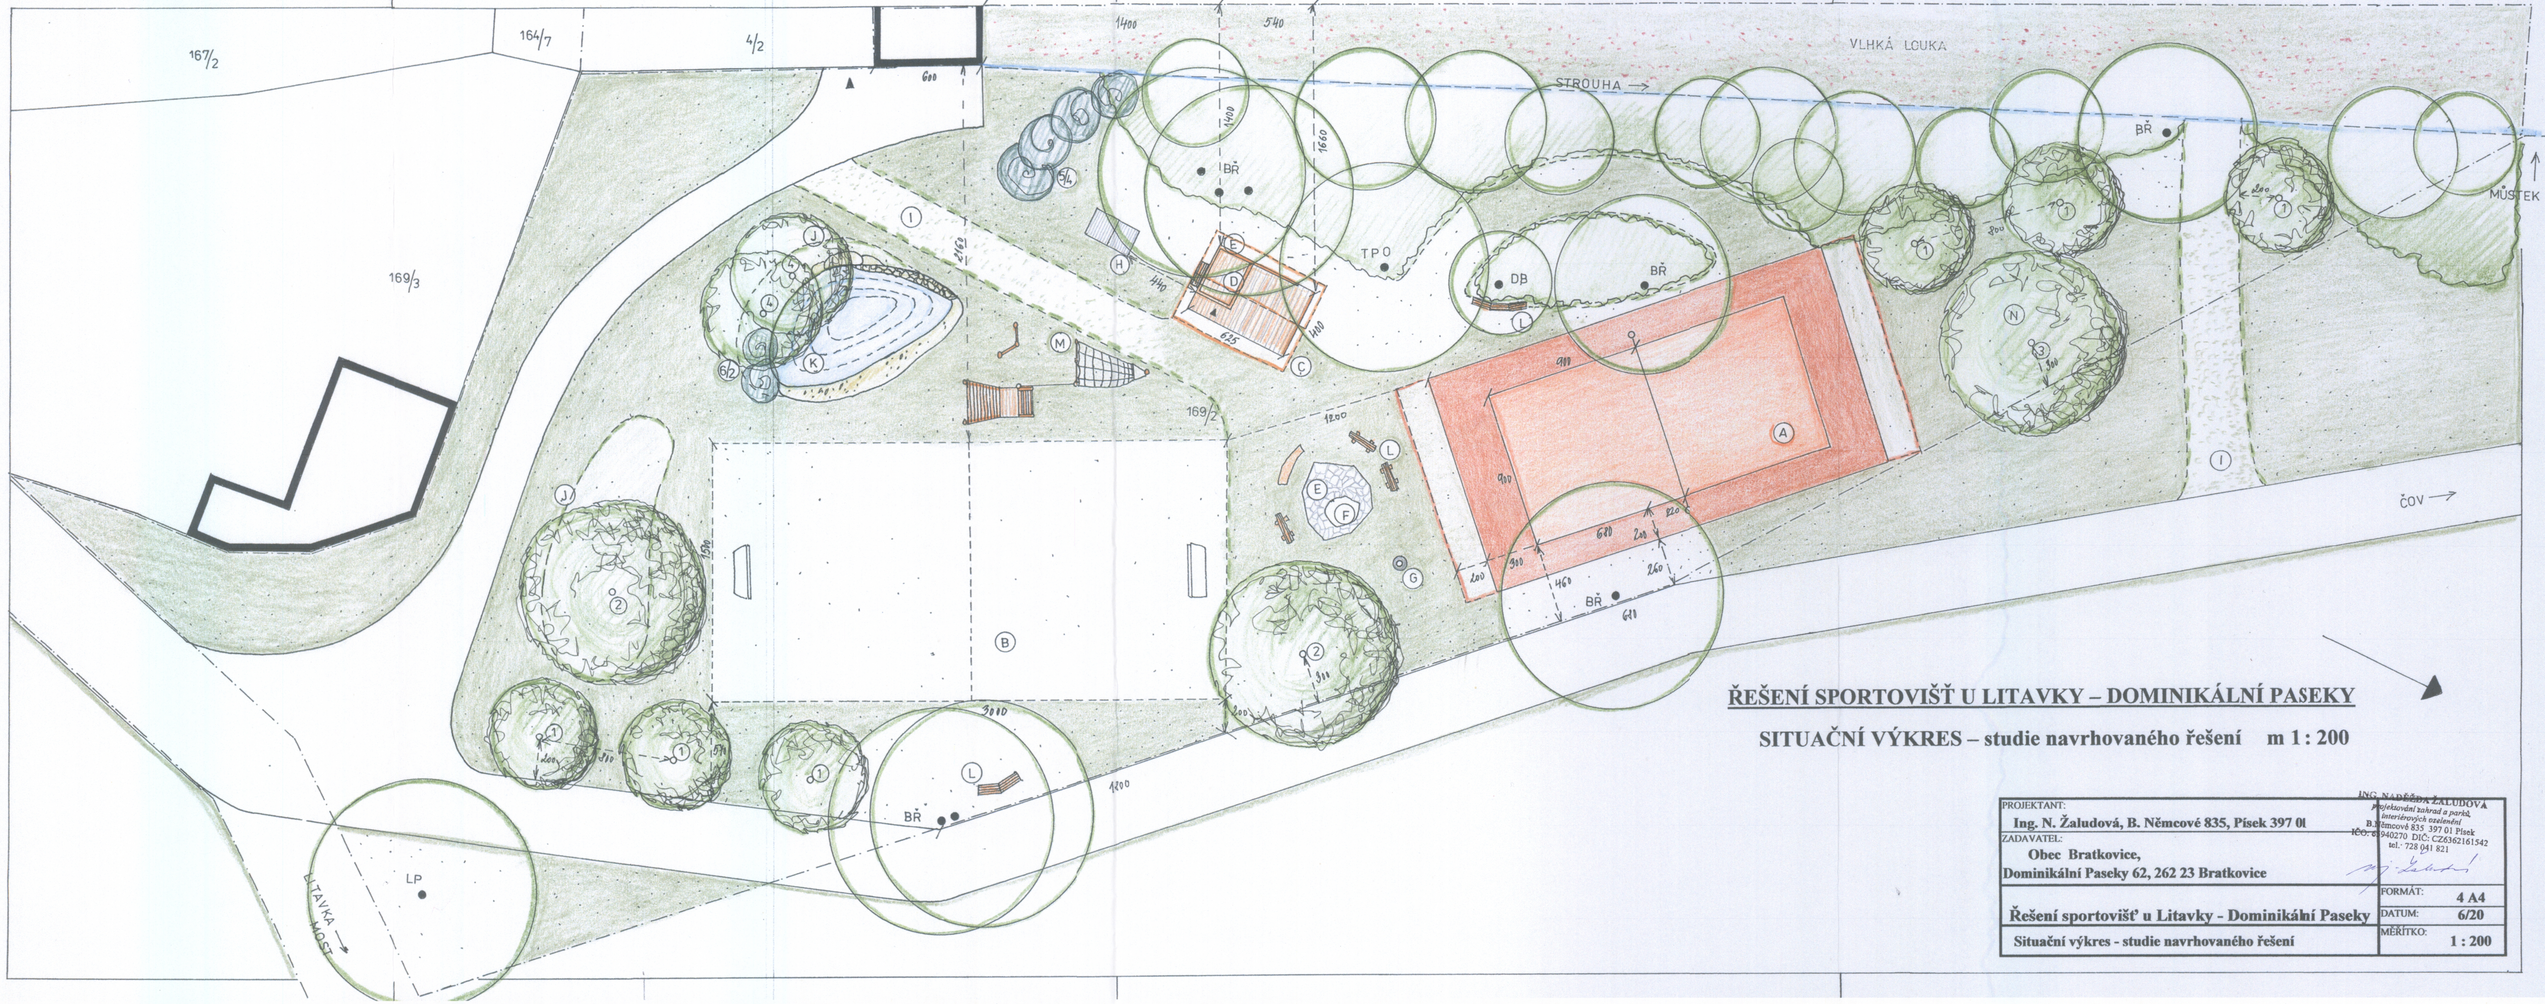


ŘEŠENÍ SPORTOVIŠŤ U LITAVKY – DOMINIKÁLNÍ PASEKY

SITUAČNÍ VÝKRES – studie navrhovaného řešení m 1 : 200

PROJEKTANT: Ing. N. Žaludová, B. Němcové 835, Písek 397 01	ING. NADĚŽDA ŽALUDOVÁ Projektování zahrad a parků, interiérových ozelenění B. Němcové 835, 397 01 Písek IČO: 69940270 DIČ: CZ6362161542 tel.: 728 041 821
ZADAVATEL: Obec Bratkovice, Dominikální Paseky 62, 262 23 Bratkovice	
Řešení sportovišť u Litavky - Dominikální Paseky	FORMÁT: 4 A4
Situační výkres - studie navrhovaného řešení	DATUM: 6/20
	MĚŘÍTKO: 1 : 200