

ÚZEMNÍ PLÁN OBCE BRATKOVICE


ZMĚNA Č.1

NÁVRH

KOORDINAČNÍ VÝKRES 1 : 10 000

POŘIZOVATEL: OKRM MĚÚ PŘÍBRAM

01 / 2008

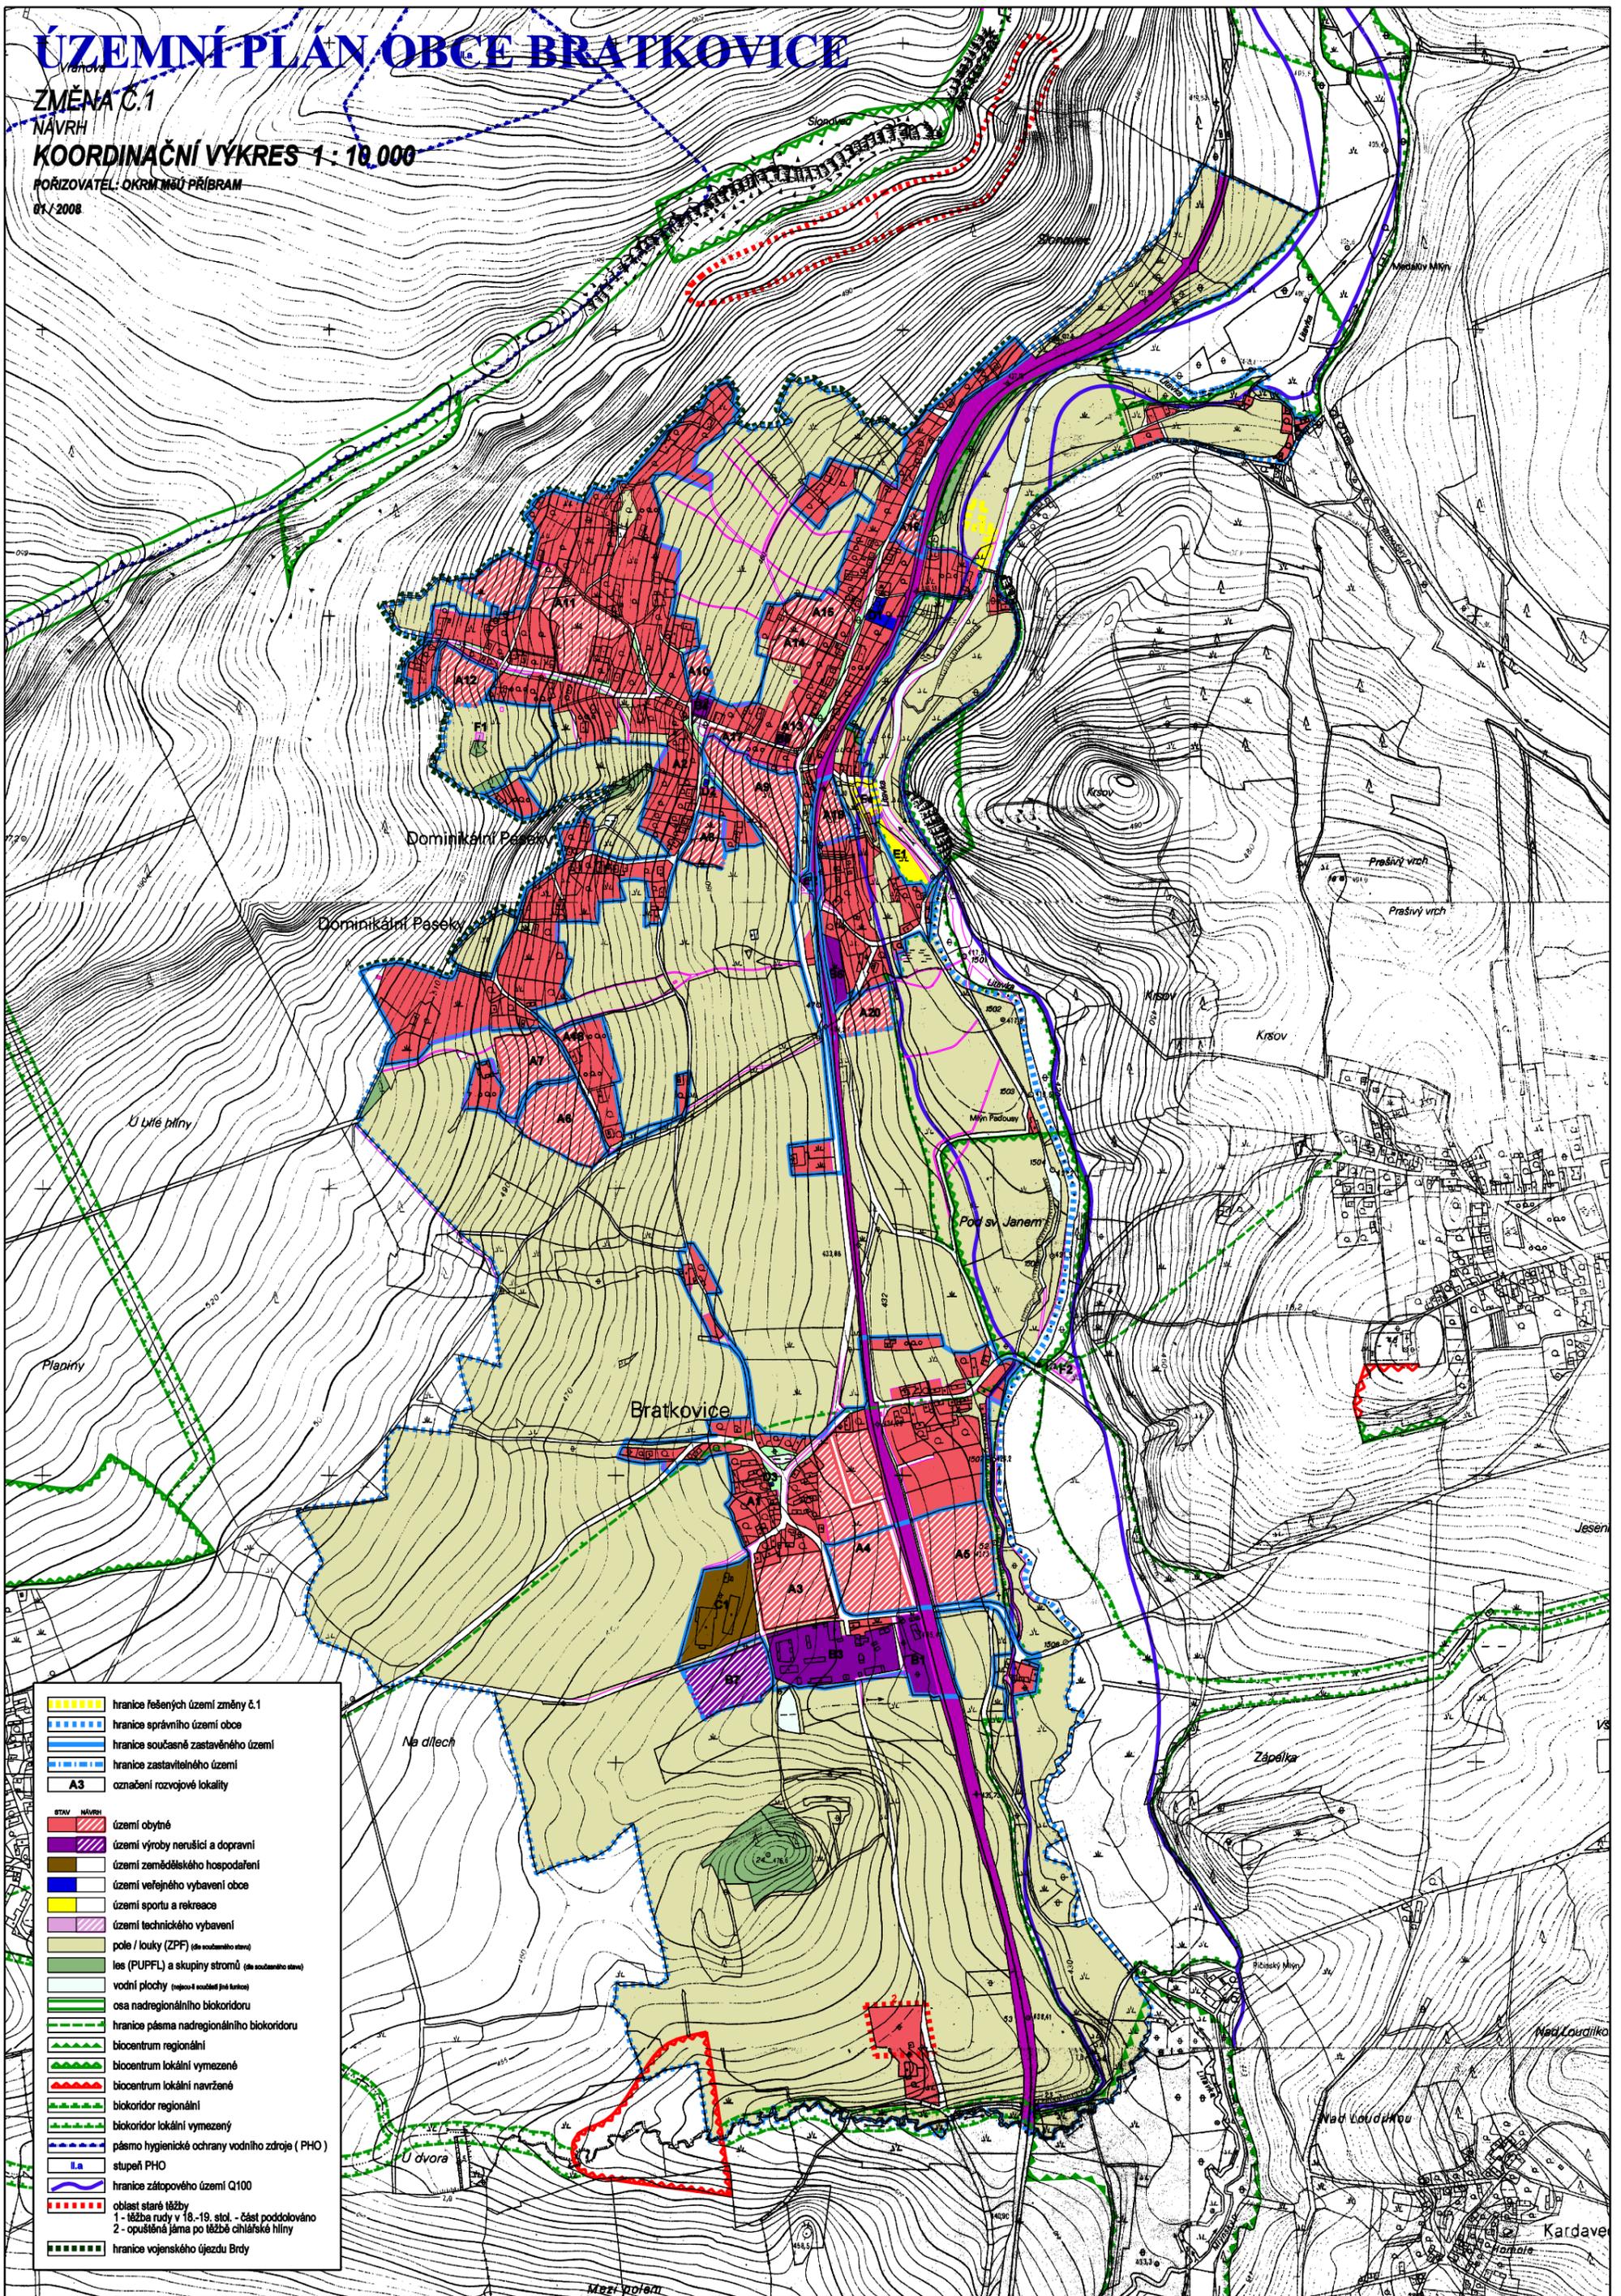

| | |
|--|---|
| | hranice řešených území změny č.1 |
| | hranice správního území obce |
| | hranice současného zastavěného území |
| | hranice zastavitelného území |
| | označení rozvojové lokality |
| | území obytné |
| | území výroby nerušící a dopravní |
| | území zemědělského hospodaření |
| | území veřejného vybavení obce |
| | území sportu a rekreace |
| | území technického vybavení |
| | pole / louky (ZPF) (dle současněho stavu) |
| | les (PUPFL) a skupiny stromů (dle současněho stavu) |
| | vodní plochy (například součástí náh koryt) |
| | osa nadregionálního biokoridoru |
| | hranice pásma nadregionálního biokoridoru |
| | biocentrum regionální |
| | biocentrum lokální vymezené |
| | biocentrum lokální navzájem |
| | biokoridor regionální |
| | biokoridor lokální vymezený |
| | pásma hygienické ochrany vodního zdroje (PHO) |
| | stupeň PHO |
| | hranice zátopového území Q100 |
| | oblast staré těžby |
| | 1 - těžba rudy v 16.-19. stol. - část poddolováno |
| | 2 - opuštěná jáma po těžbě cihlářské hlíny |
| | hranice vojenského újezdu Brdy |