
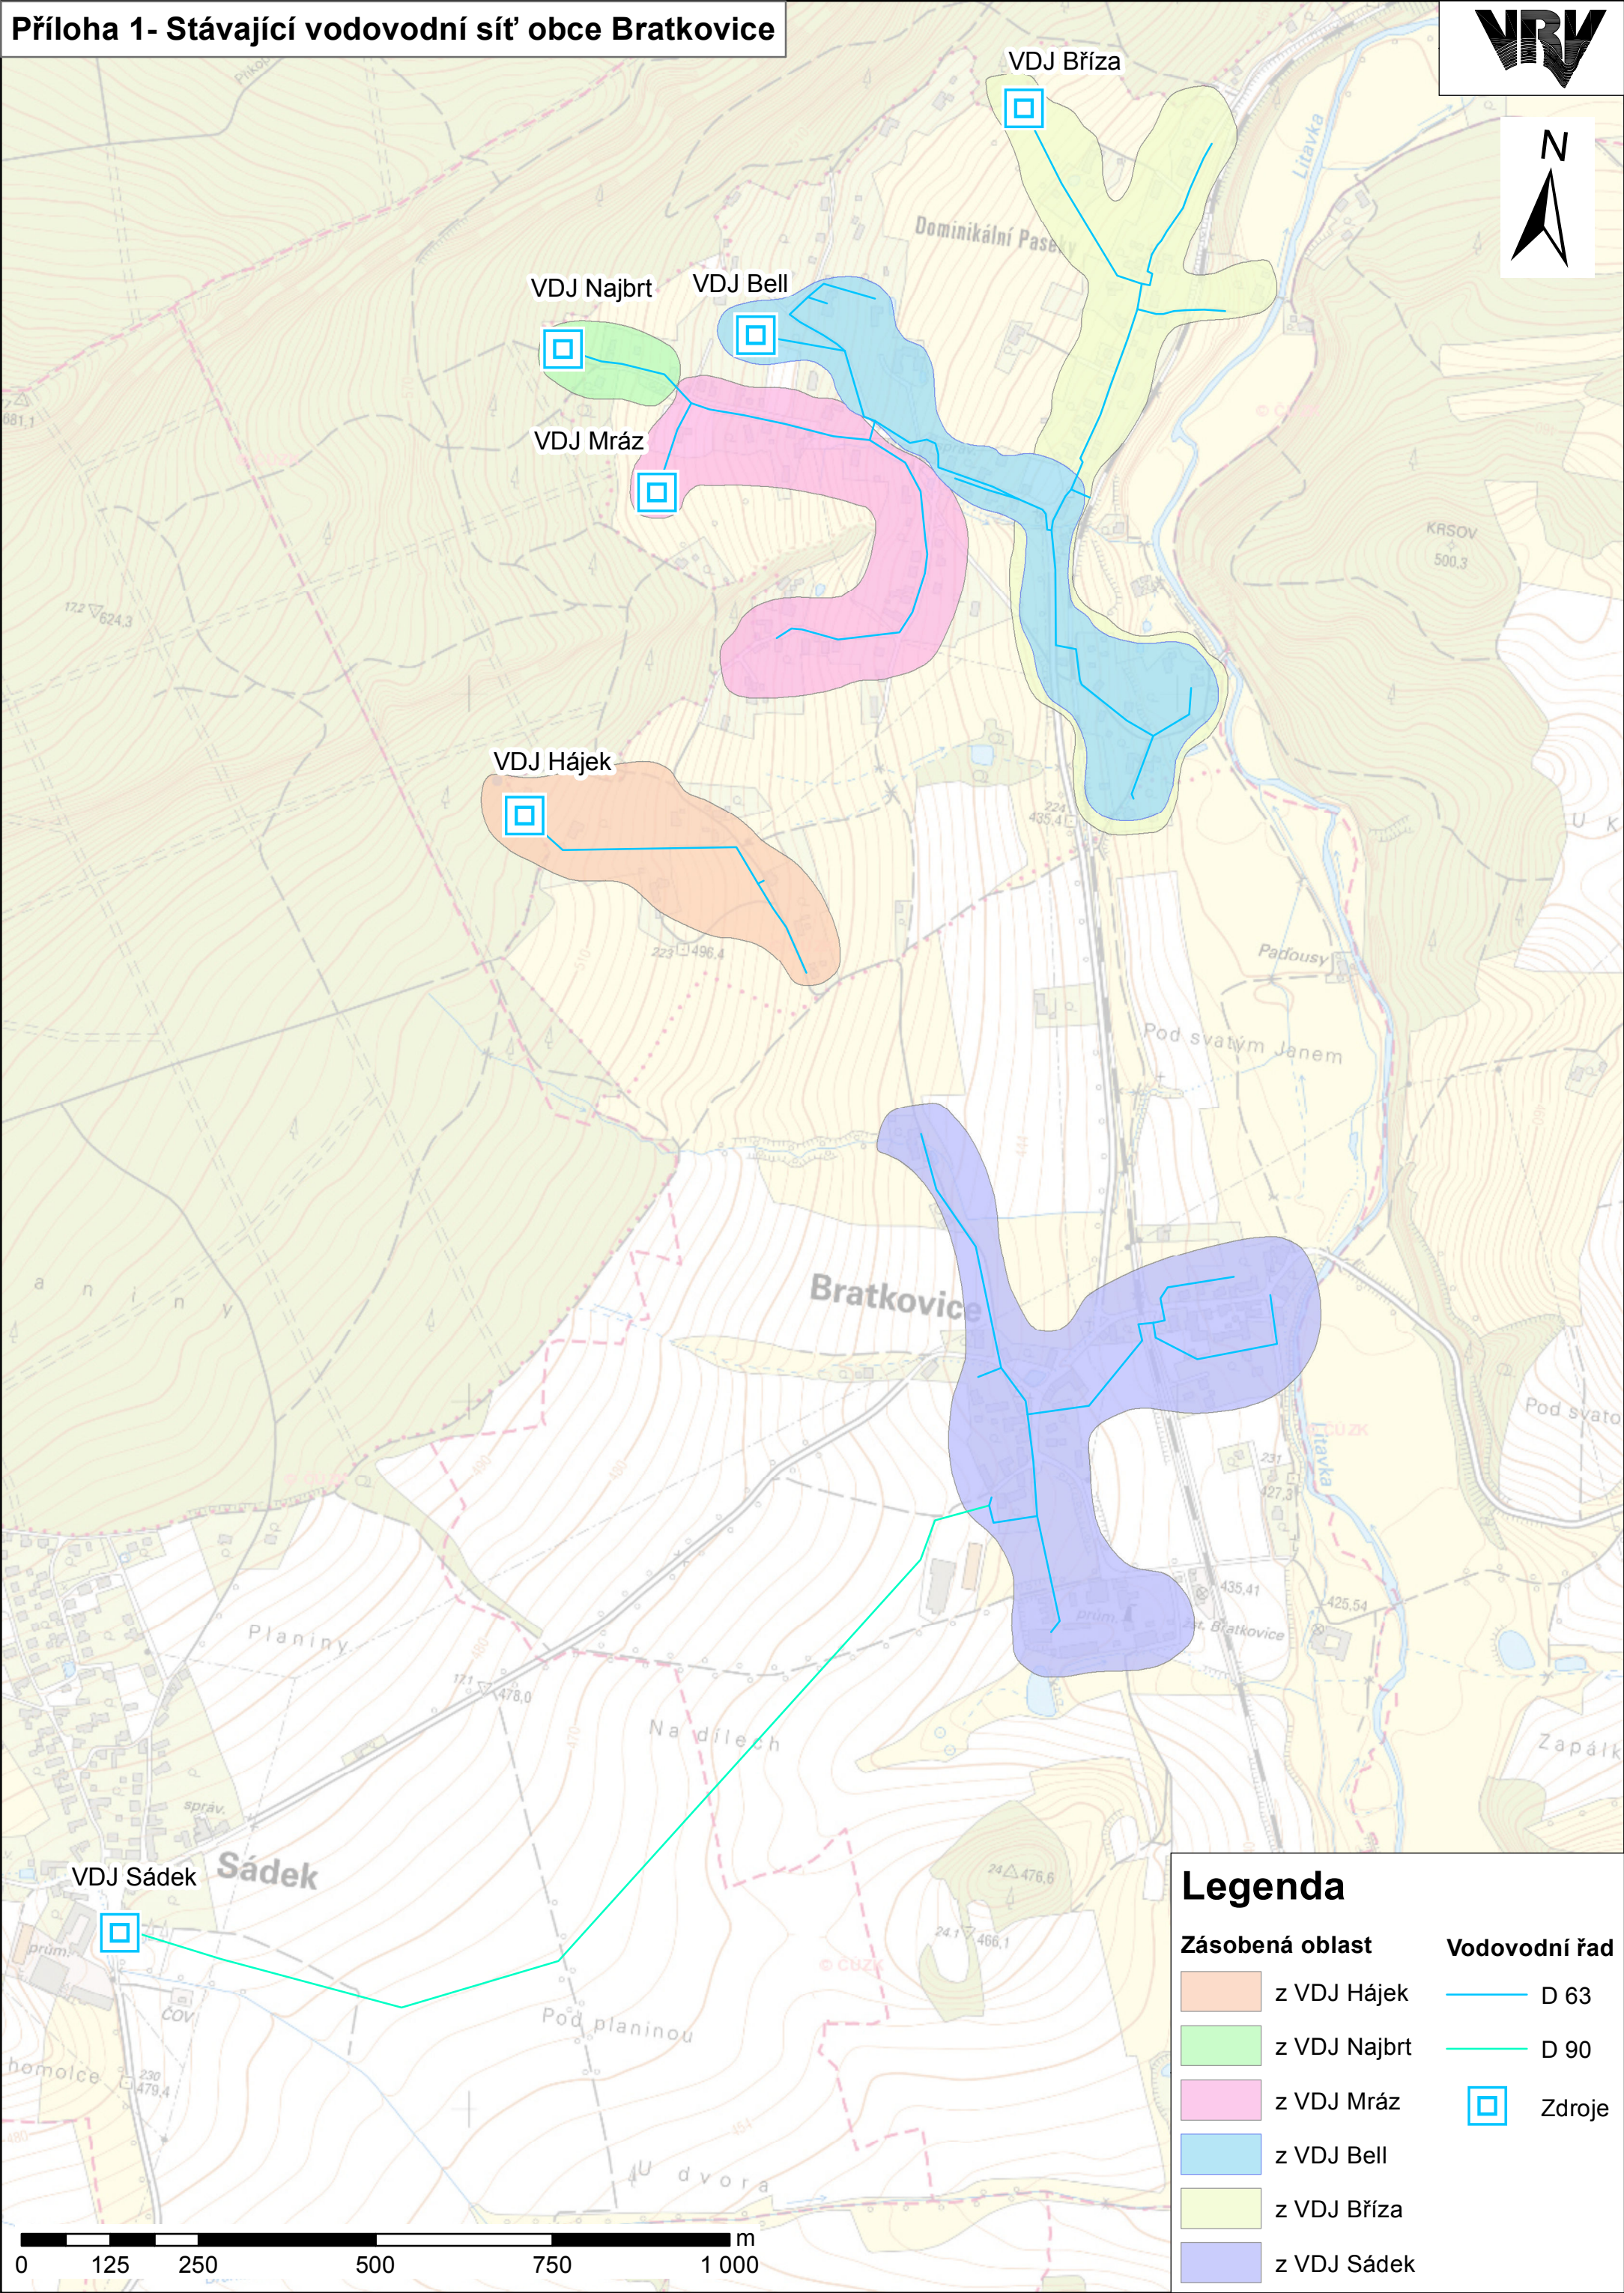
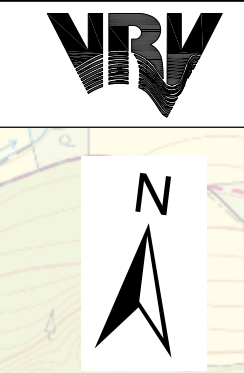
 


Příloha 1- Stávající vodovodní síť obce Bratkovice

 

Legenda

Zásobená oblast		Vodovodní řad	
	z VDJ Hájek		D 63
	z VDJ Najbrt		D 90
	z VDJ Mráz		Zdroje
	z VDJ Bell		
	z VDJ Bříza		
	z VDJ Sádek		