


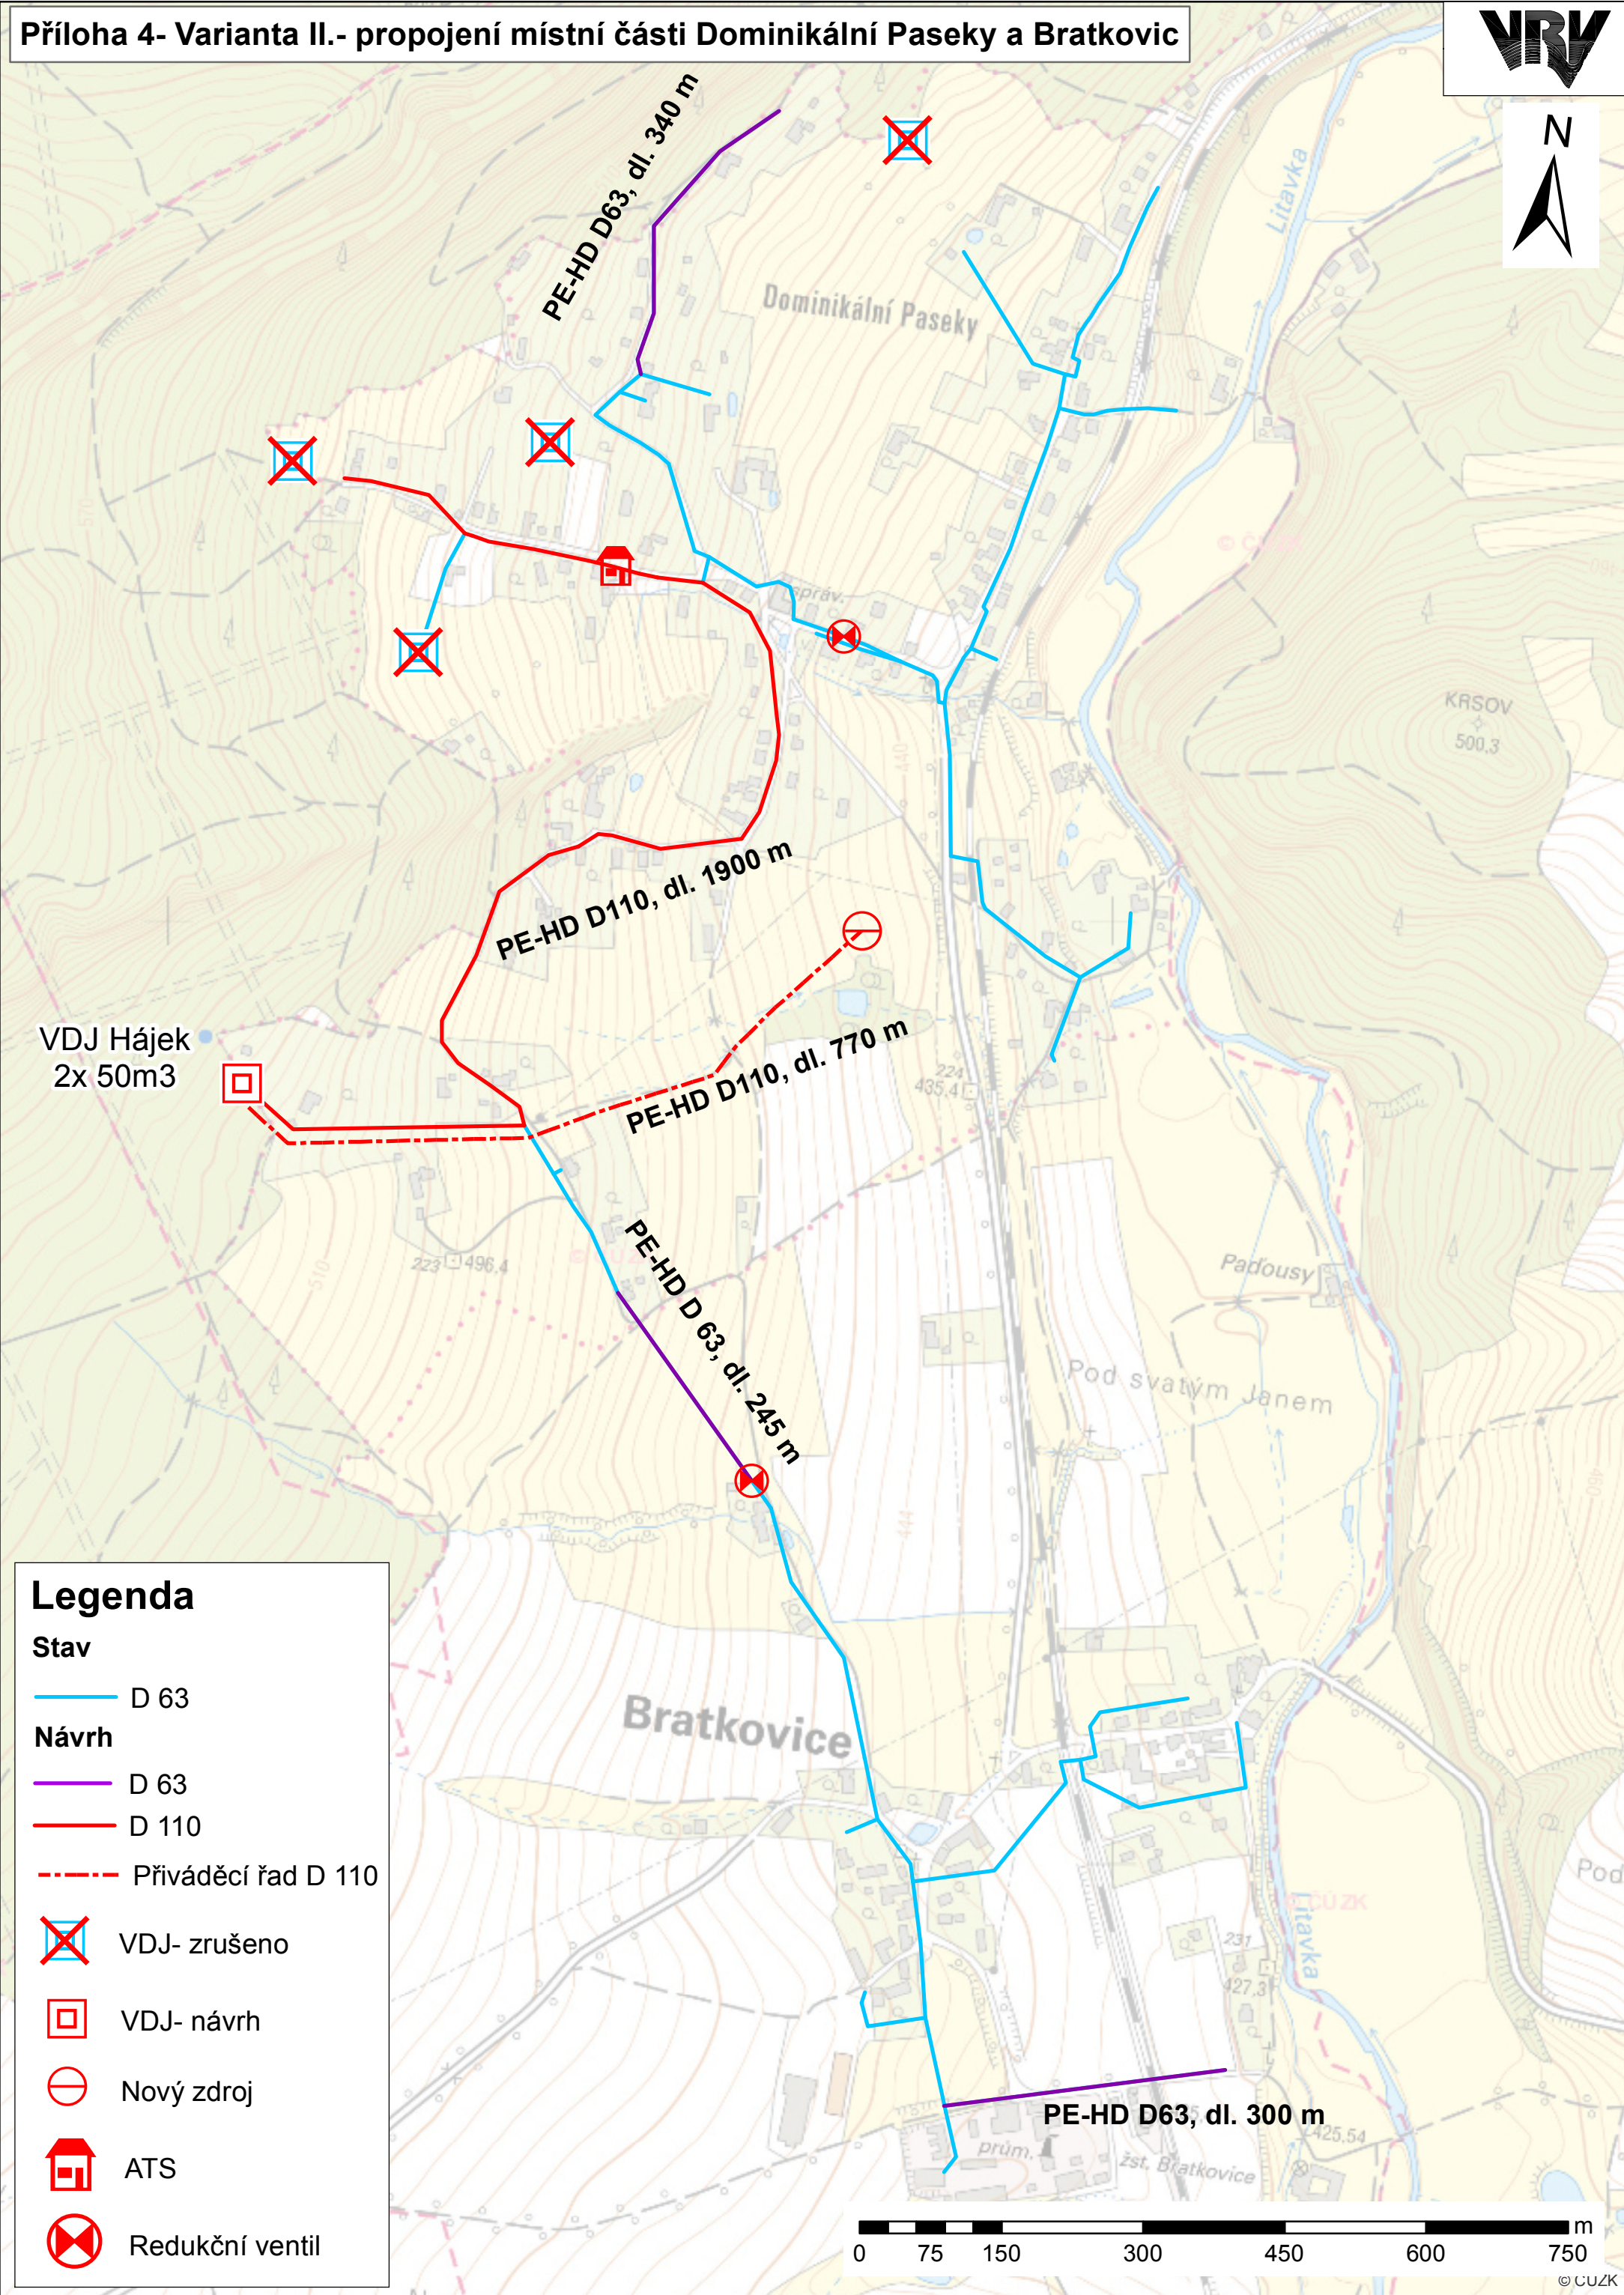

Legenda

Stav

— D 63

Návrh

— D 63

— D 110

- - - Přiváděcí řad D 110

✕ VDJ- zrušeno

◻ VDJ- návrh

⊖ Nový zdroj

🏠 ATS

⊗ Redukční ventil